


埼玉県内地図




路線図

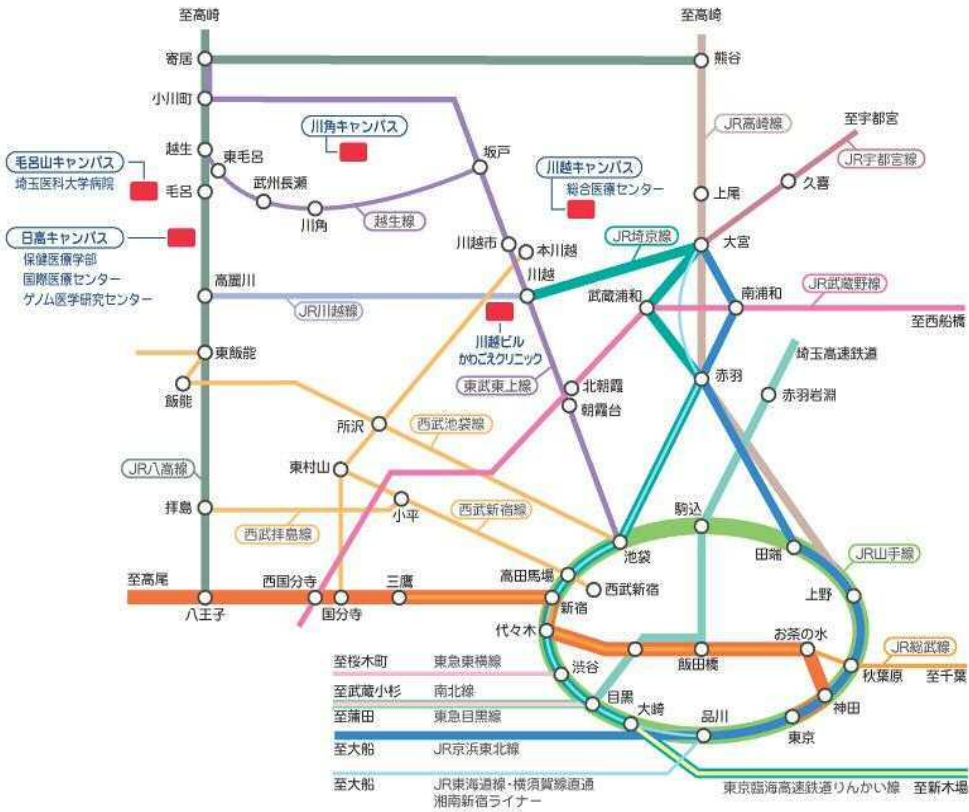





毛呂山キャンパス配置略図

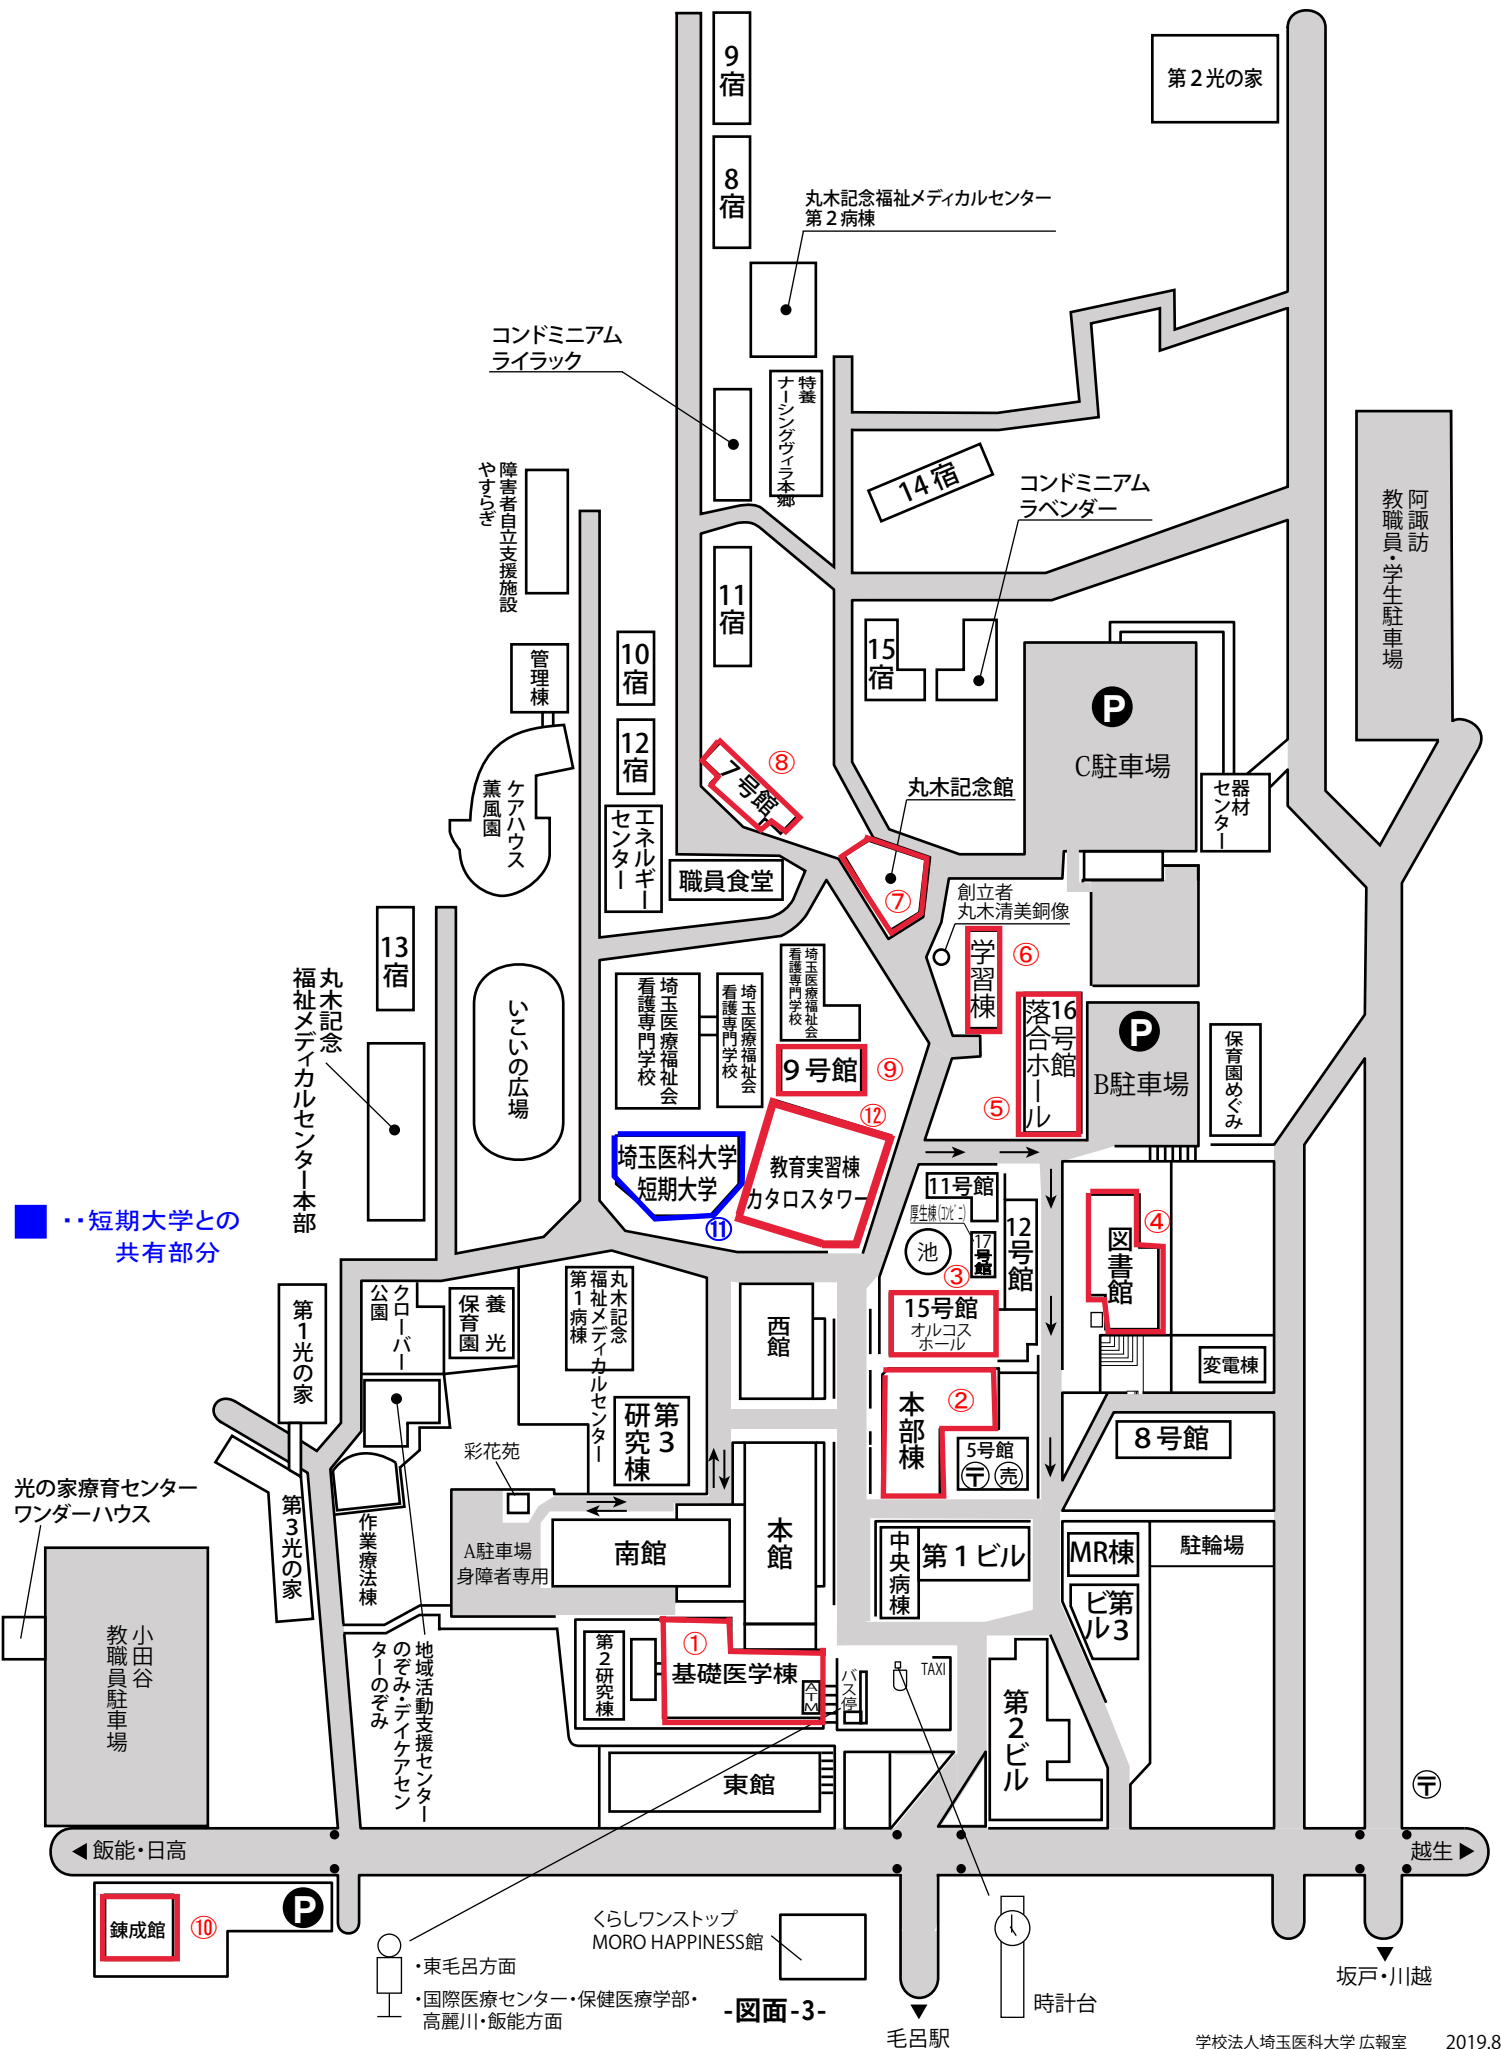

13

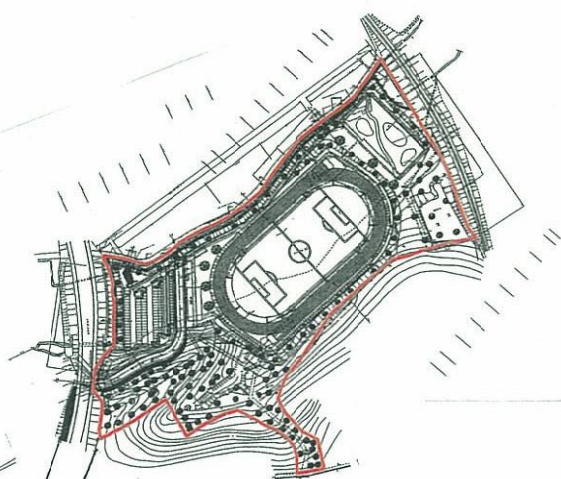

所 在	入間郡毛呂山町大字葛貫平田中前844番1 他41筆		
図 面 名 称	半世紀人間医科大学50周年記念総合グラウンド平面図		
縮 尺	S=1/500 (A0)	図 面 NO	/
設 計 者	崎島村工業一般建築事務所		平成25年4月
	一般建築士 鈴木 英二		

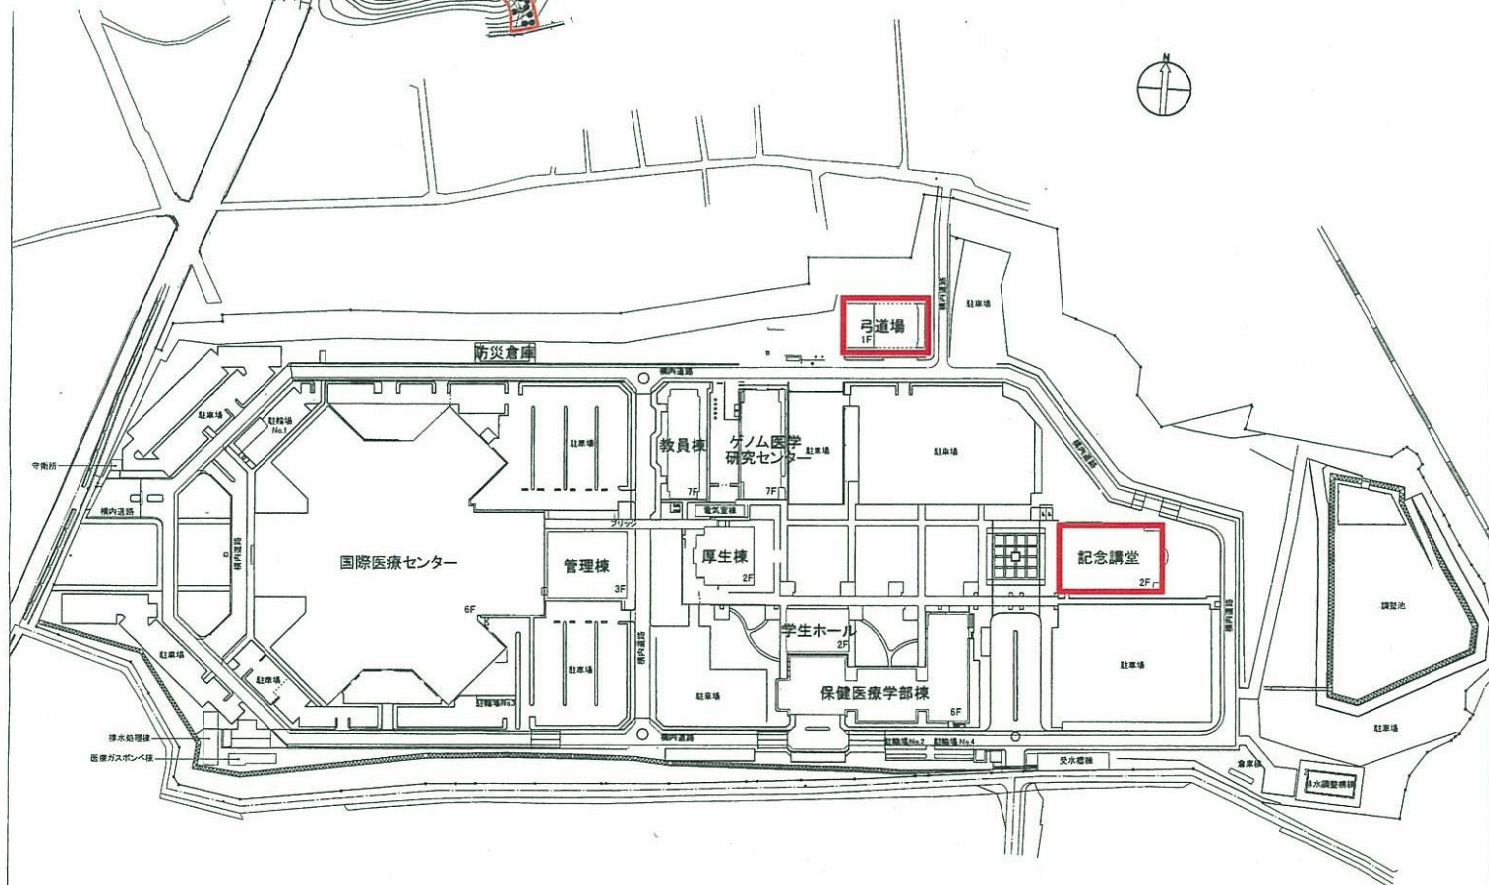

埼玉医科大学国際医療センター 全体配置図 S=1/2000(A3)

