



埼玉県内地図



路線図

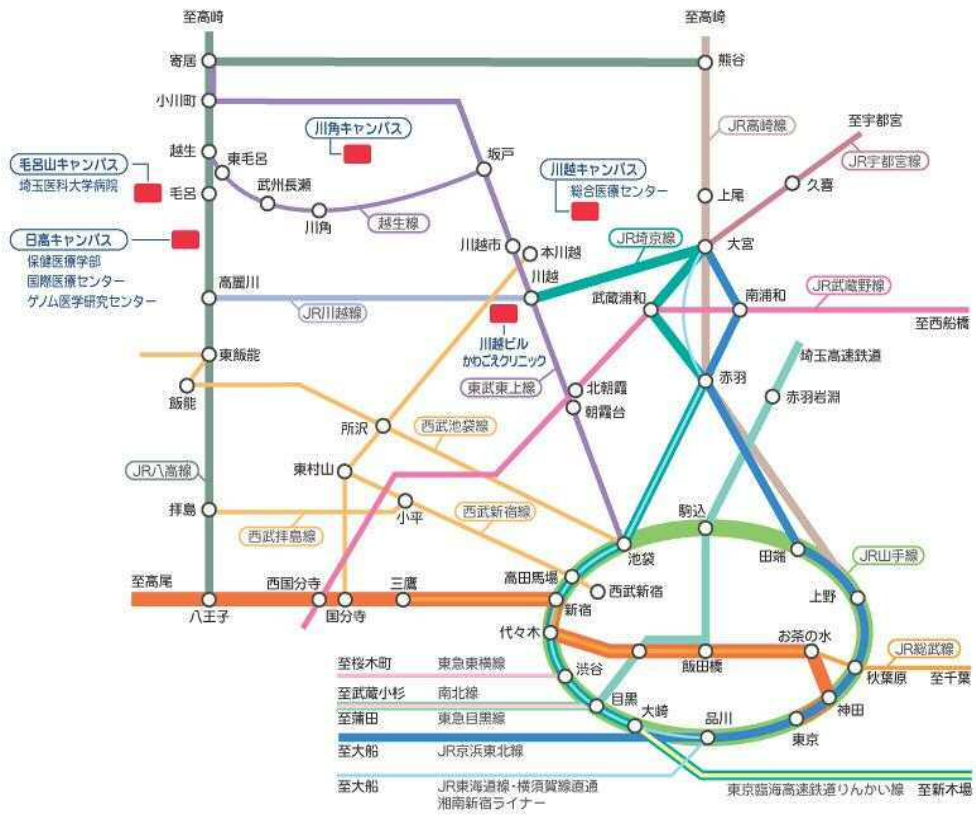


毛呂山キャンパス配置略図

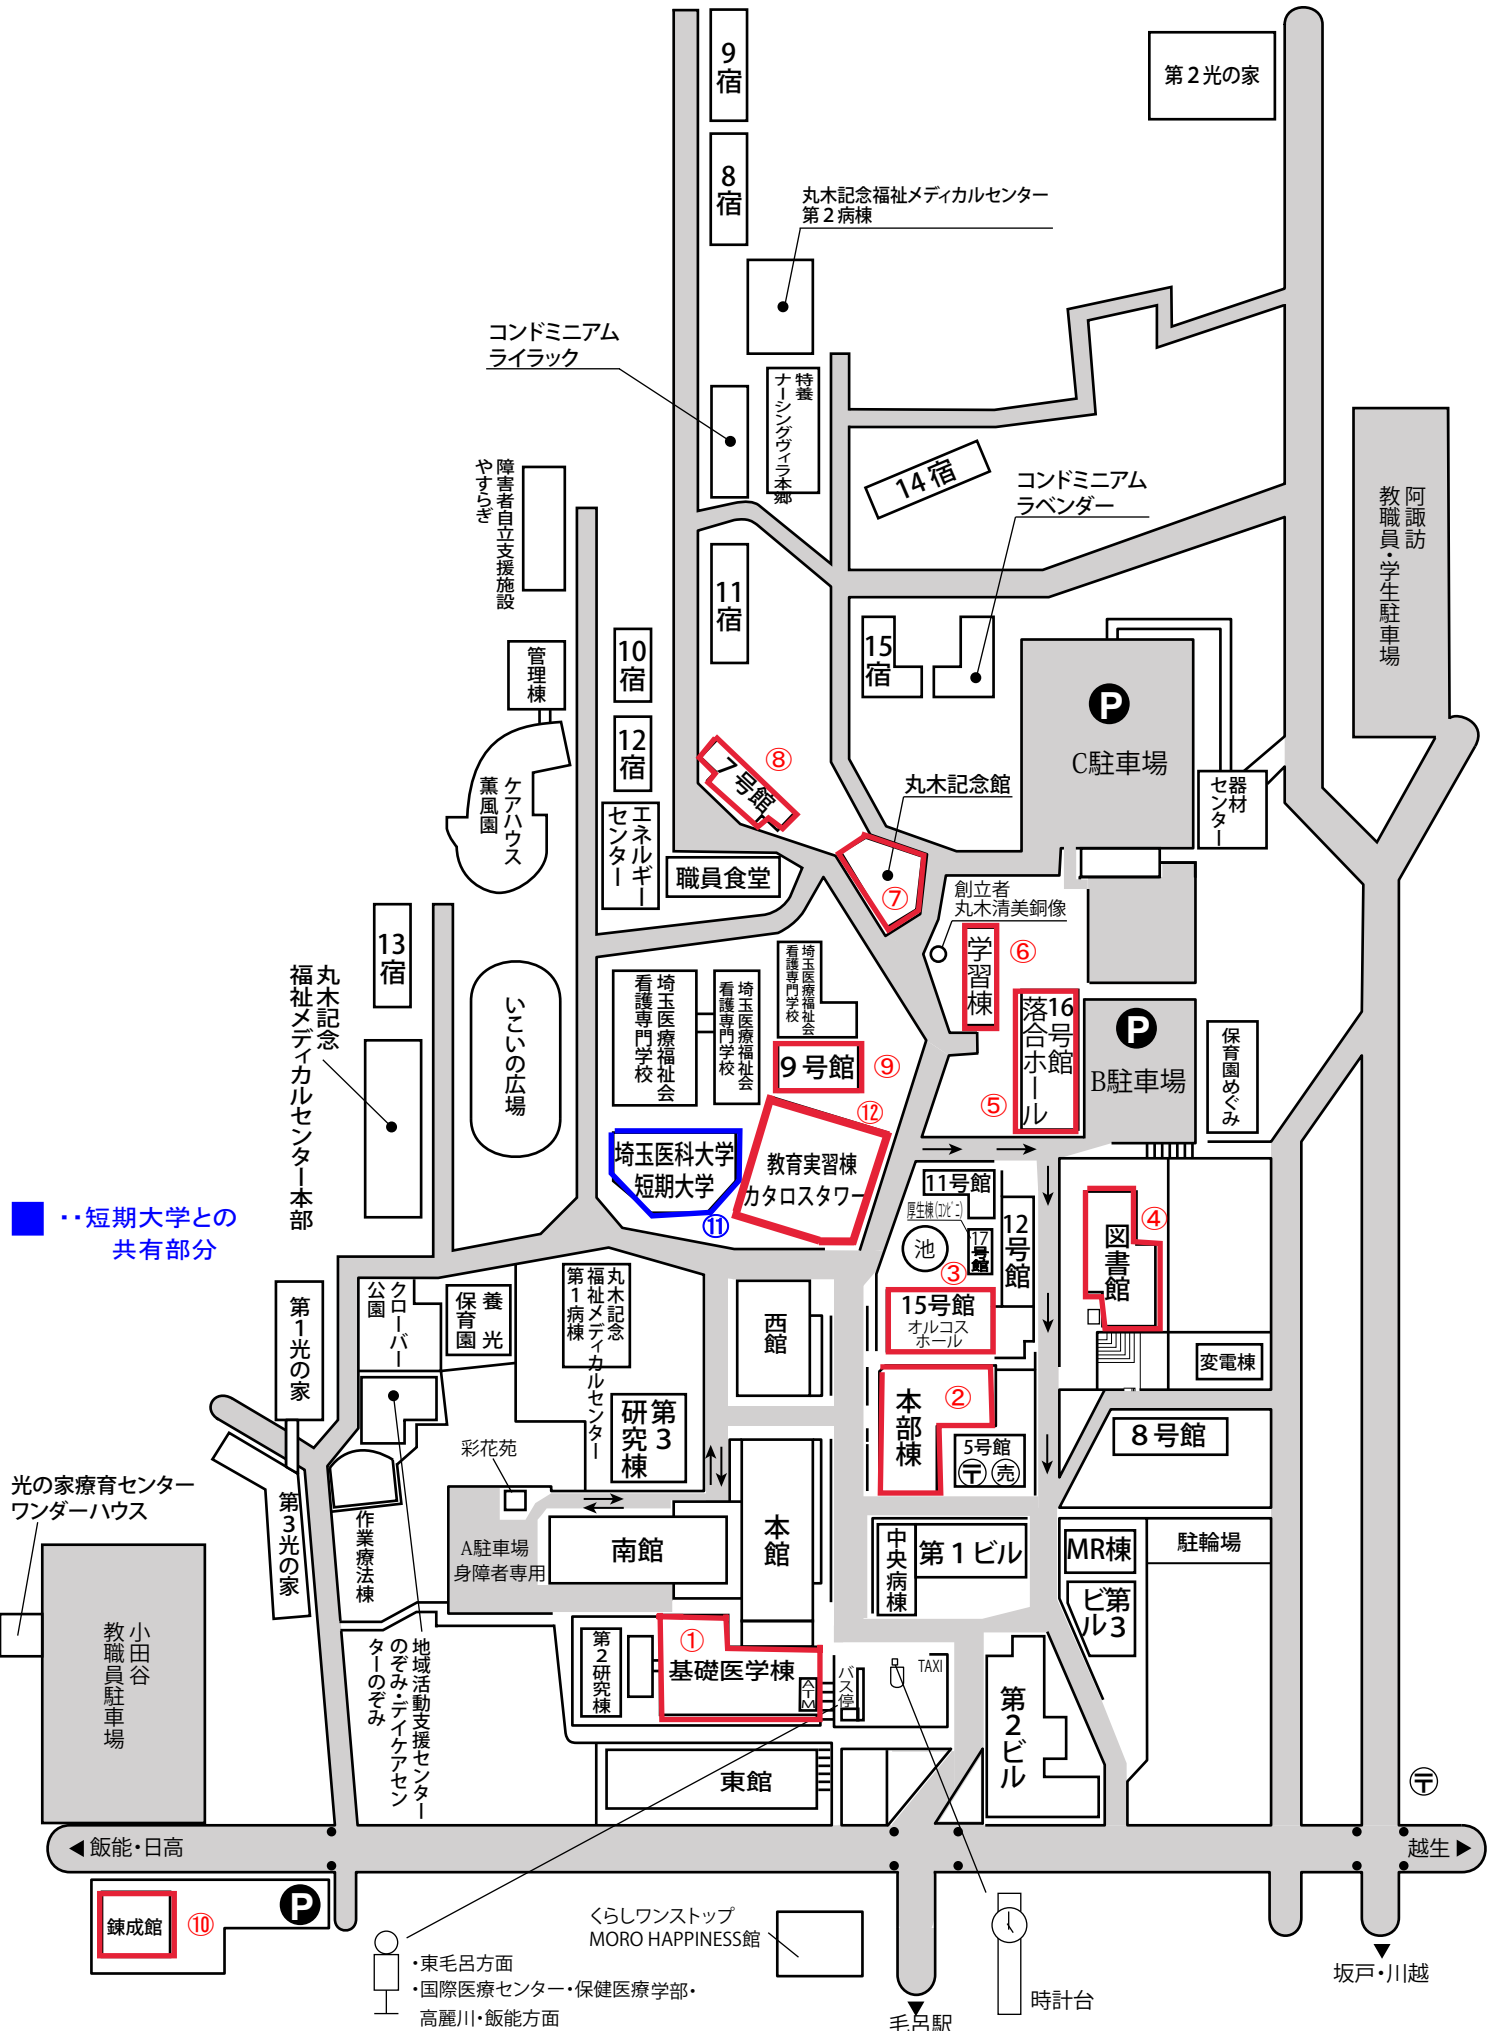

13



所在	入間郡毛呂山町大字葛貫平田中前844番1 他41筆		
図面名称	学校法人埼玉医科大学50周年記念総合グラウンド平面図		
縮尺	S=1/500 (A0)	図面NO	/
設計者	崎島村工業一般建築事務所	平成25年4月	
一級建築士 鈴木 英二			

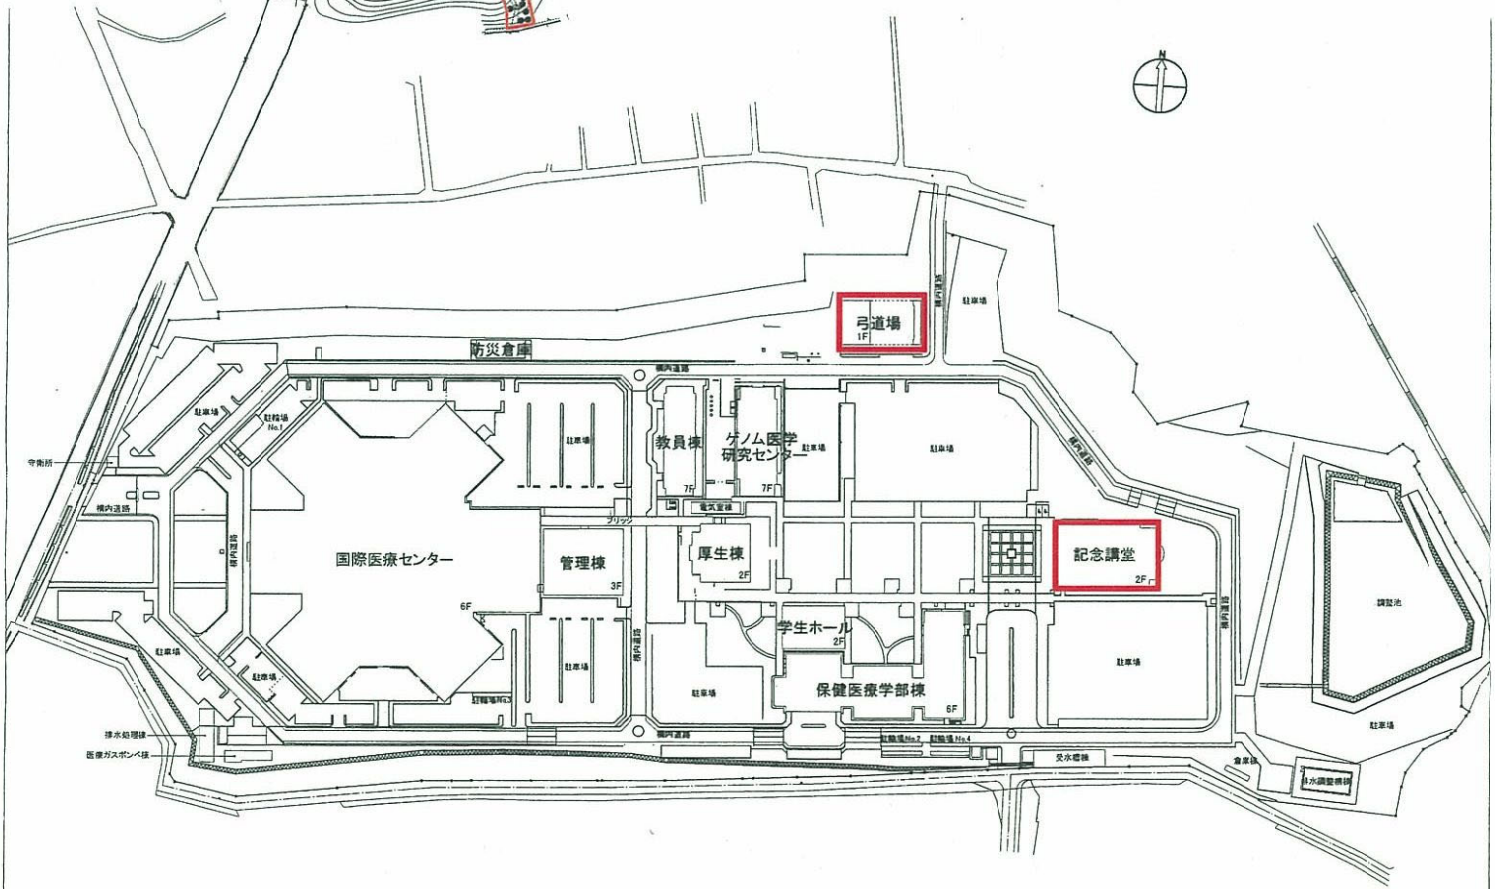

埼玉医科大学国際医療センター 全体配置図 S=1/2000(A3)

